


Obytný soubor RD "Pohledec" NOVÉ MĚSTO NA MORAVĚ SITUACE 1:1000

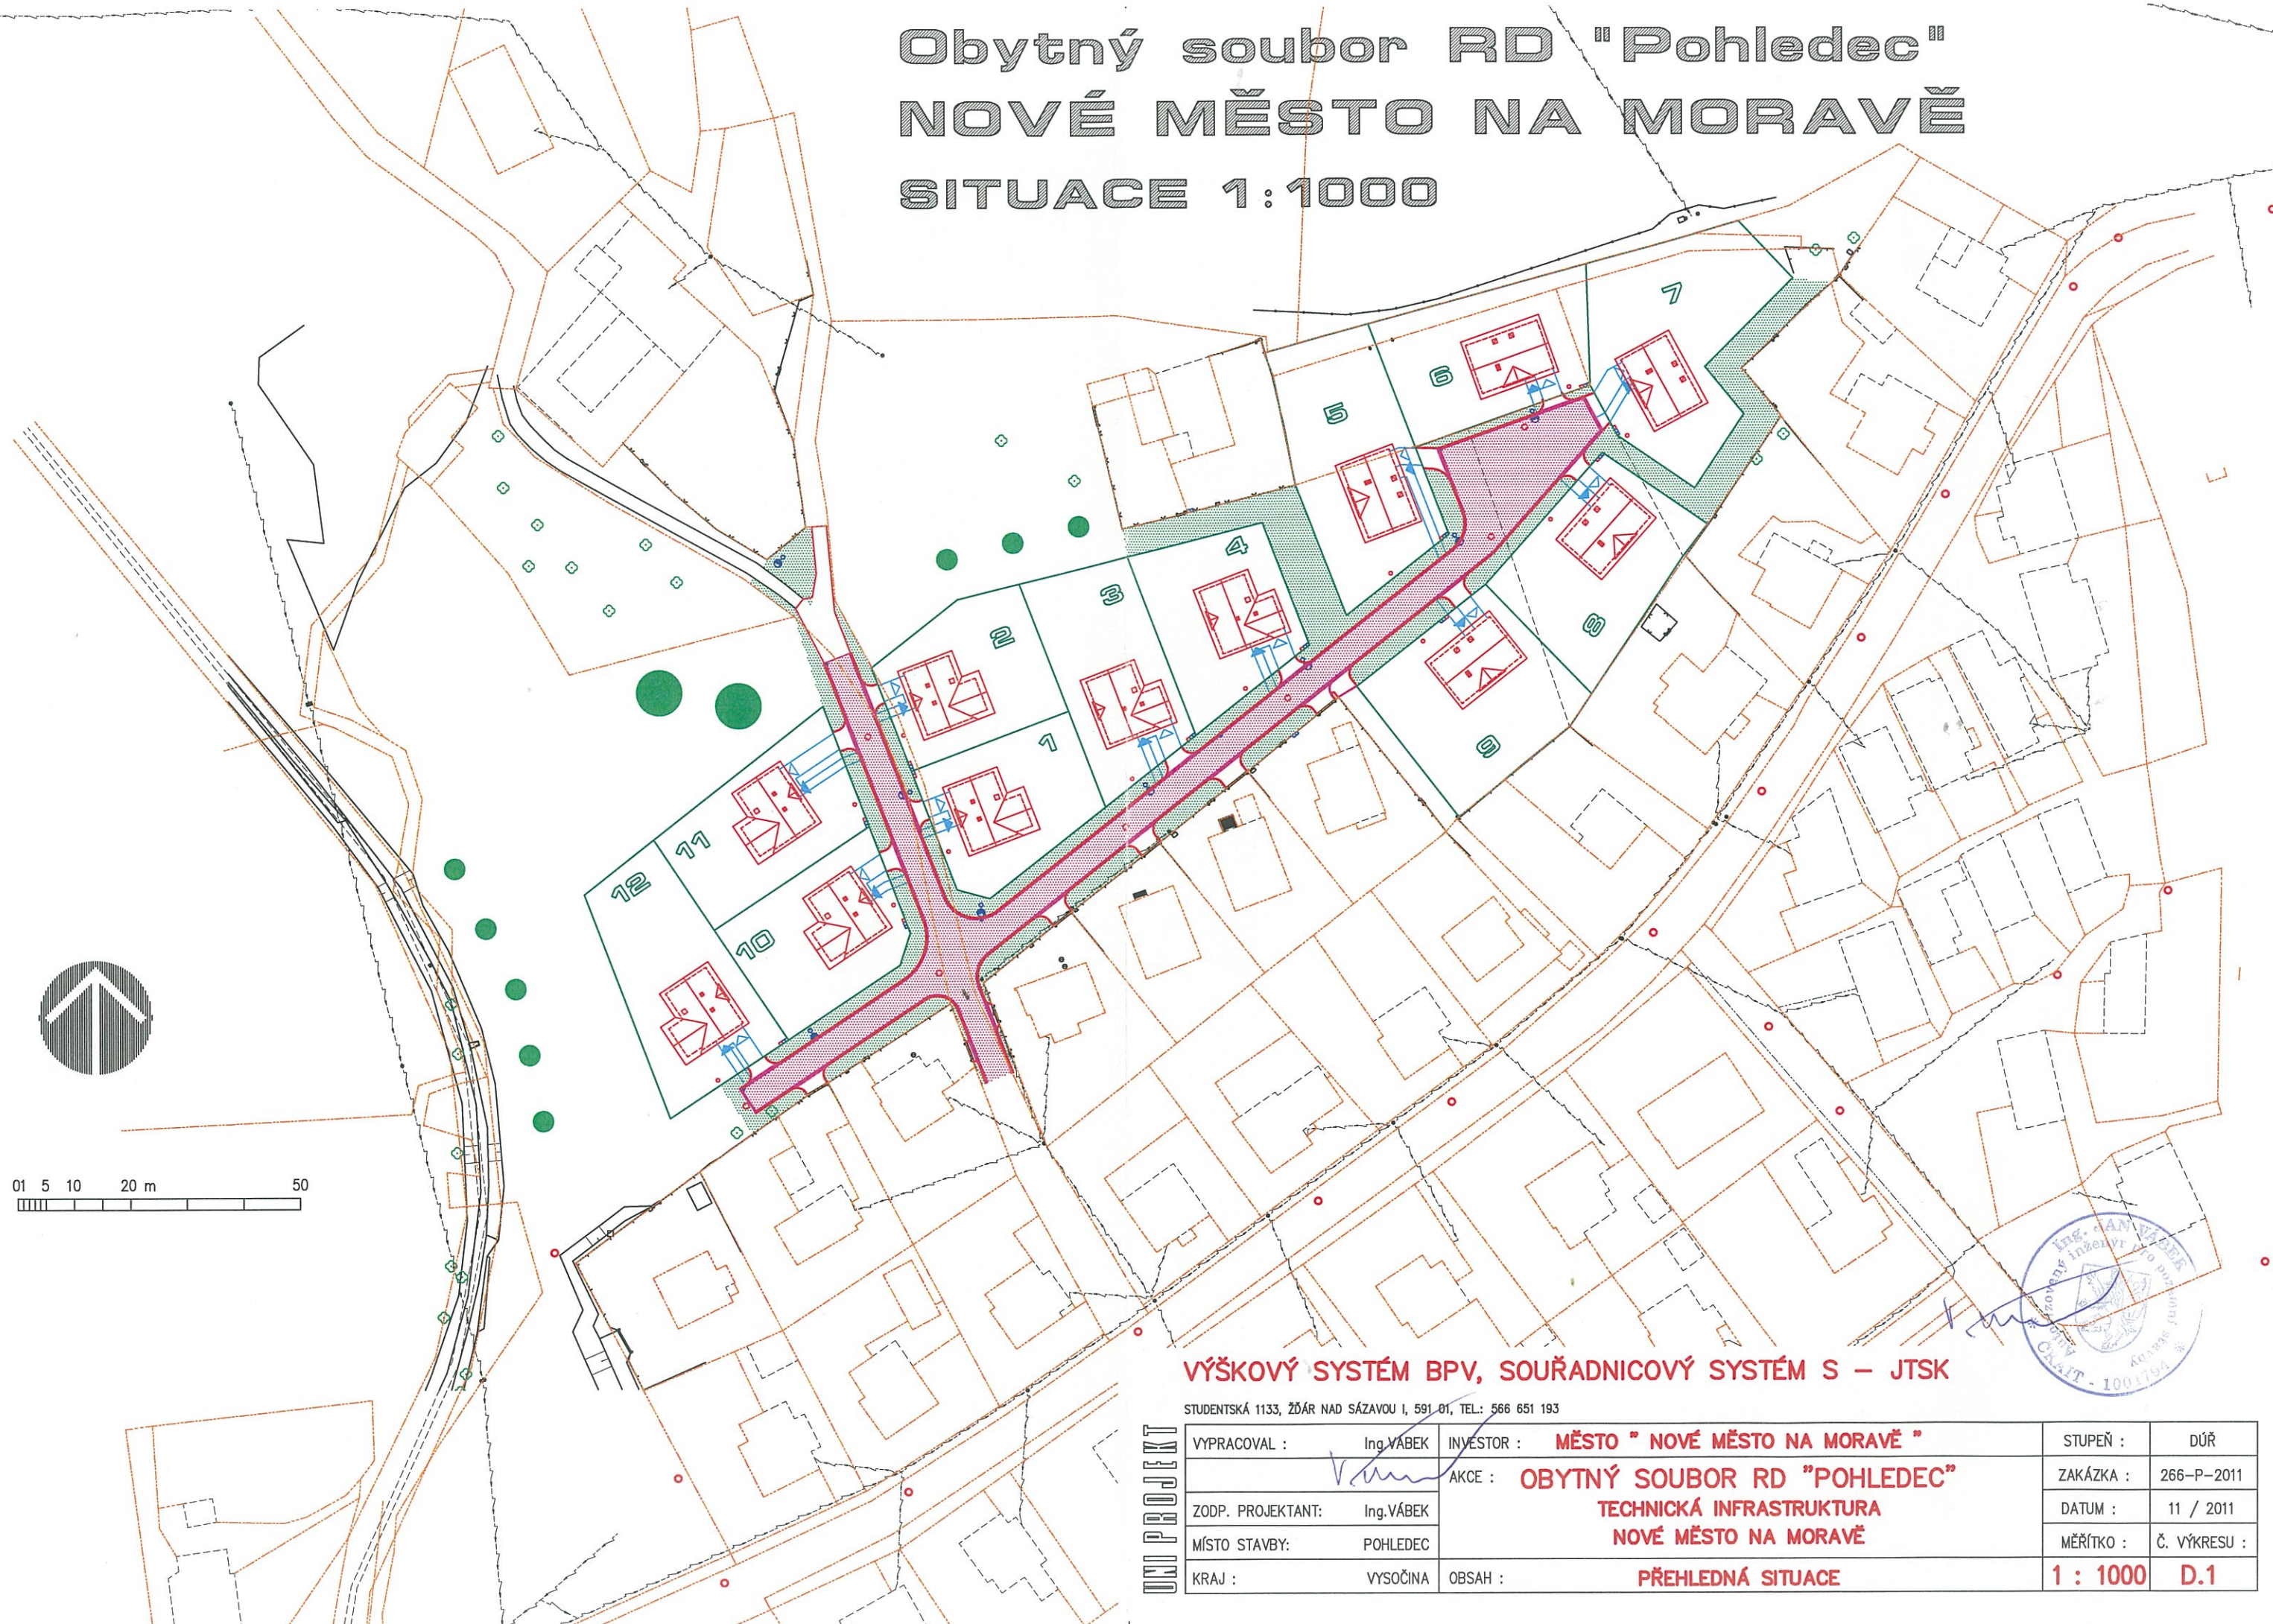

VÝŠKOVÝ SYSTÉM BPV, SOUŘADNICOVÝ SYSTÉM S – JTSK

STUDENTSKÁ 1133, ŽDĀR NAD SÁZAVOU I, 591 01, TEL.: 566 651 193

UNI PROJEKT	VYPRACOVAL :	Ing. VÁBEK	INVESTOR :	MĚSTO " NOVÉ MĚSTO NA MORAVĚ "	STUPEŇ :	DŮŘ
	ZODP. PROJEKTANT:	Ing. VÁBEK	AKCE :	OBYTNÝ SOUBOR RD "POHLEDEC"	ZAKÁZKA :	266-P-2011
	MÍSTO STAVBY:	POHLEDEC		TECHNICKÁ INFRASTRUKTURA NOVÉ MĚSTO NA MORAVĚ	DATUM :	11 / 2011
	KRAJ :	VYSOČINA	OBSAH :	PŘEHLEDNÁ SITUACE	MĚŘÍTKO :	Č. VÝKRESU : 1 : 1000 D.1

